


Westhalle

Osthalle

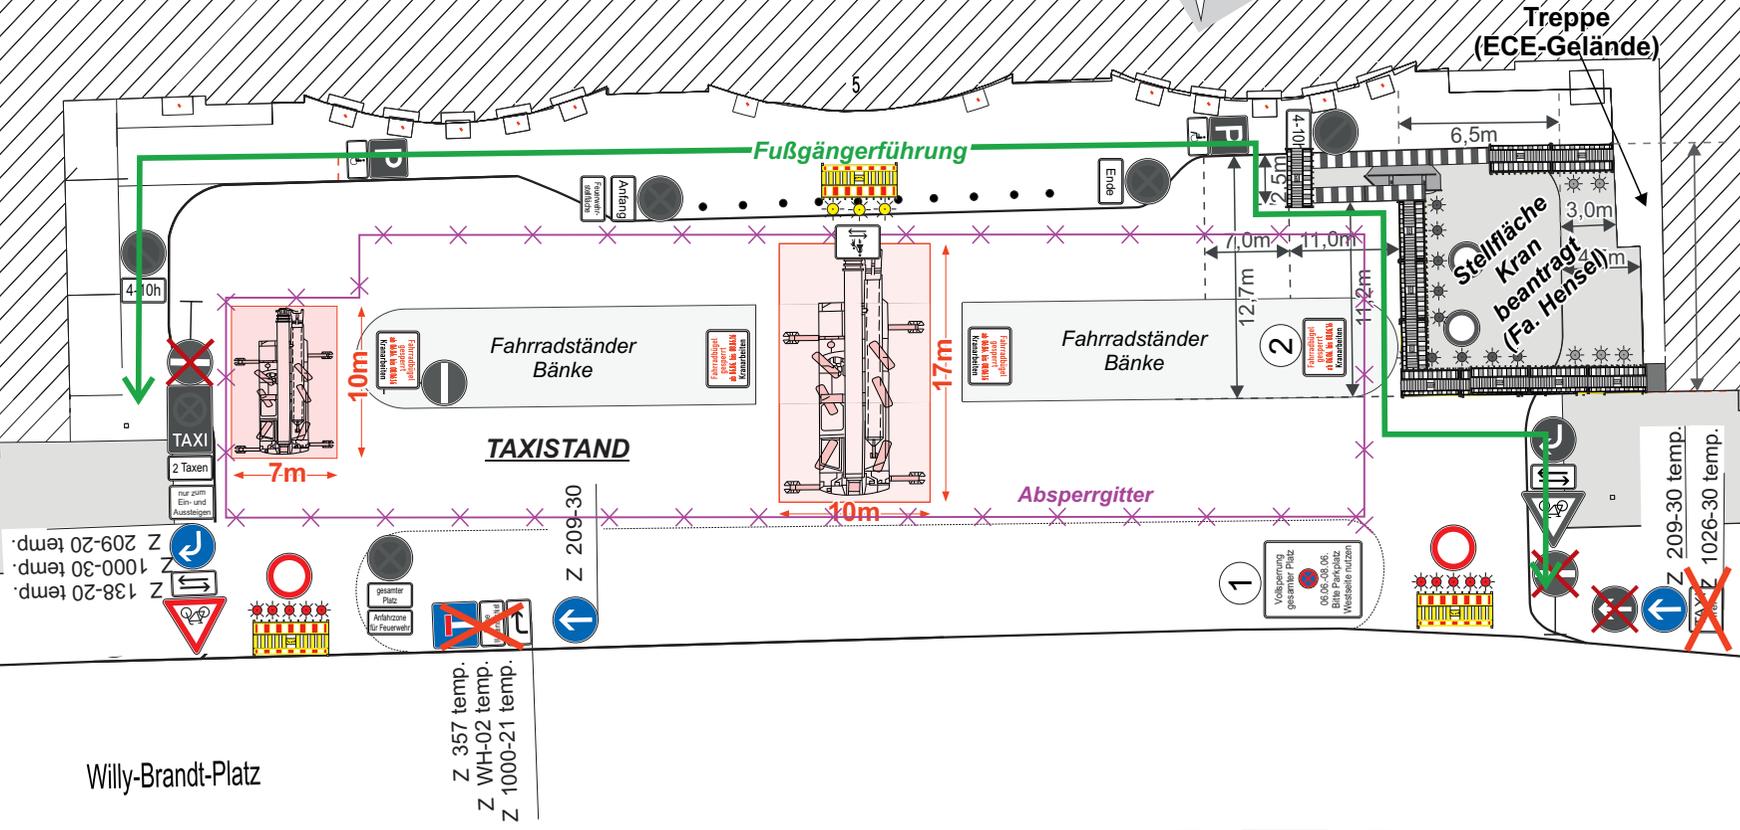

Willy-Brandt-Platz

1

Vollsperrung gesamter Platz



06.06.-08.06.
Bitte Parkplatz
Westseite nutzen

2

Fahrradbügel gesperrt ab 06.06. bis 08.06.16 Kranarbeiten

Z 357 temp.
Z WH-02 temp.
Z 1000-21 temp.

Z 209-30

Z 209-30 temp.
Z 1026-30 temp.

Dieser Plan ist urheberrechtlich geschützt und darf nicht ohne schriftliches Einverständnis der Urheber weiter verwendet werden!

	Datum	Name
gezeichnet	23.05.16	Weiß
geändert
geprüft	23.05.16	Liebich

B.A.S.®
Verkehrstechnik AG

Berliner Straße 79
04129 Leipzig
Tel.: 0341 - 59 68 0
Fax: 0341 - 59 68 210

Baubeauftragter: **Herr Mario Jahn**
Auftrags-Nr.: **1300028416**
Ausf. Firma: **Maxikraft**
Bereitschaftsdienst außerhalb der Geschäftszeit: 0341 - 59 68 188
Beginn: **ab : 06.06.2016**
Dauer: **bis : 08.06.2016**

Maßstab
ohne

Willy-Brandt-Platz, Mittelbau
Rückkühlertausch
- Vollsperrung gesamter Platz -

Plan.Nr.
1