


Westhalle

Osthalle

* VKZ 229 mit Zeitzusatz "ab ..." wird 3 volle Kalendertage vor Beginn der Maßnahme aufgestellt. Eine Dokumentation wird angefertigt.

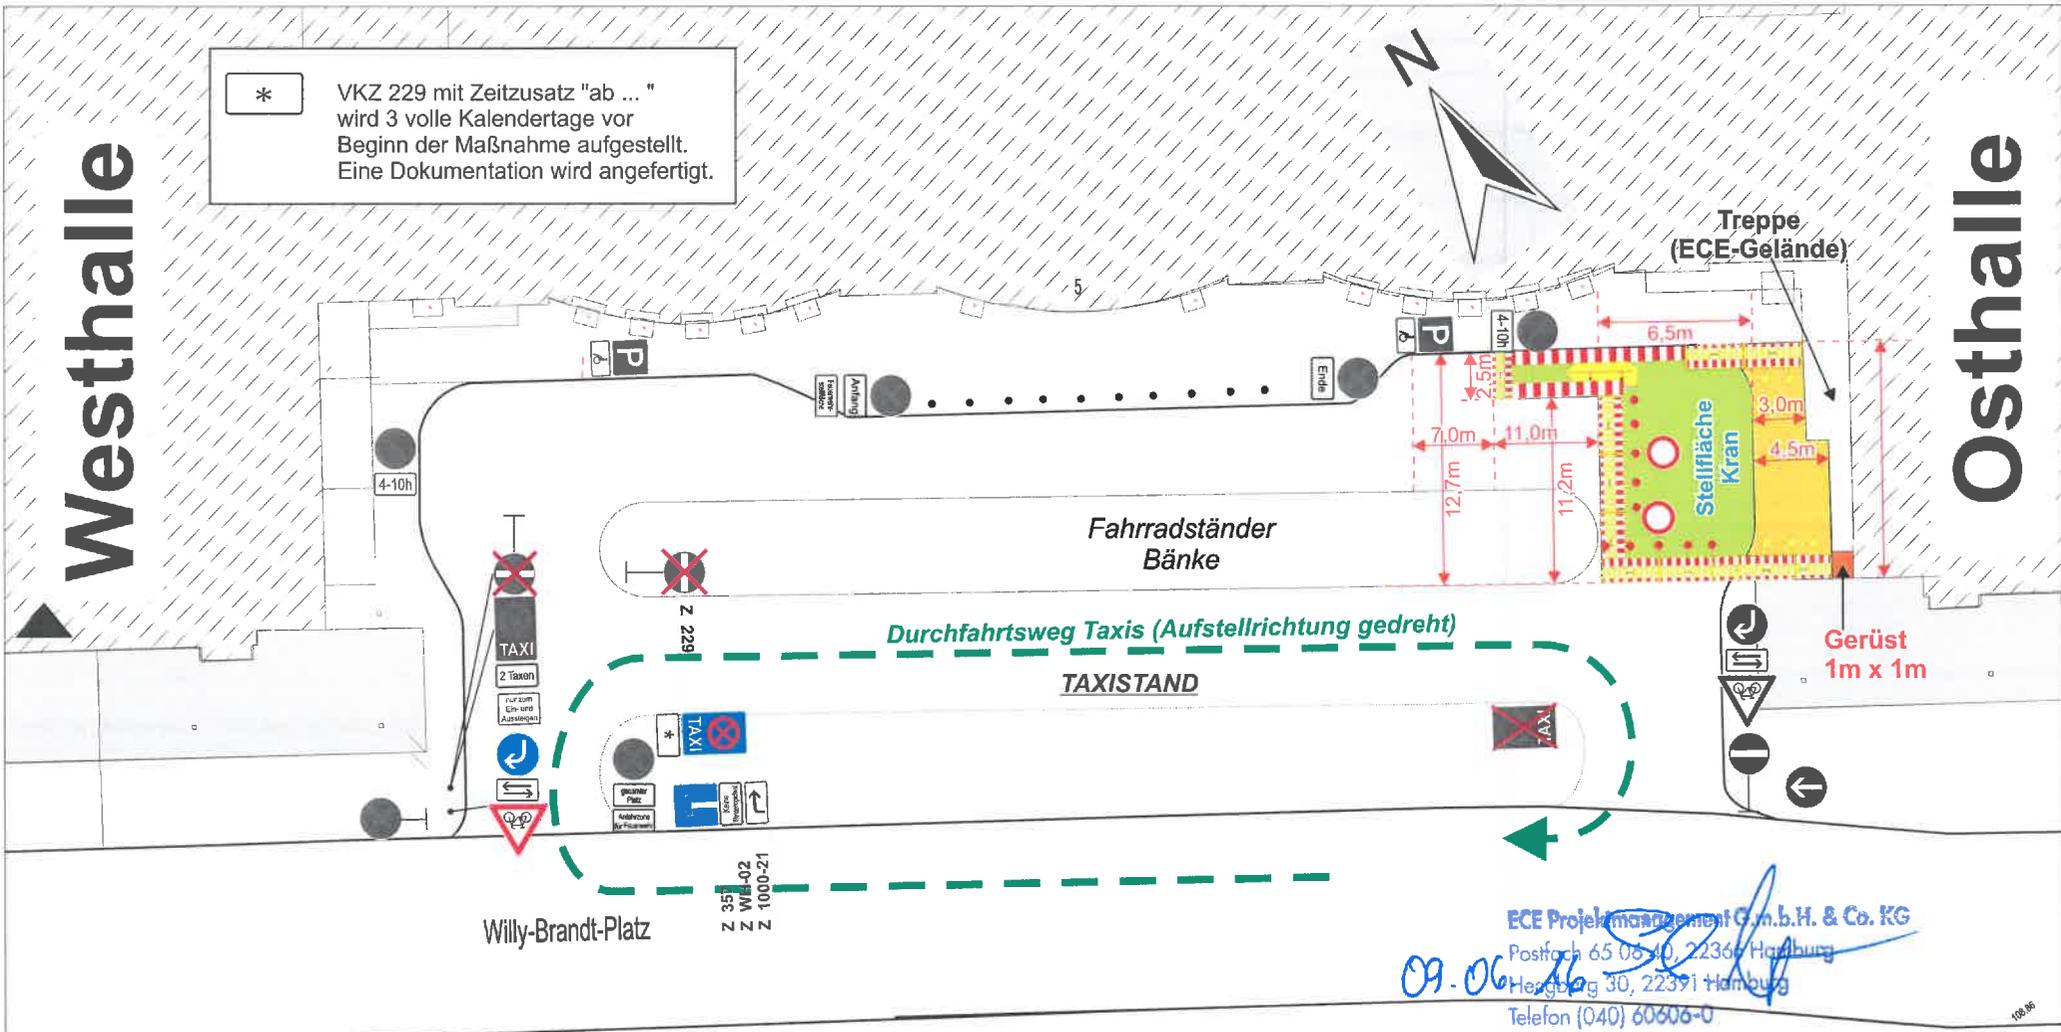

ECE Projektmanagement G.m.b.H. & Co. KG
 Postfach 65 08 10, 22366 Hamburg
 Heppberg 30, 22371 Hamburg
 Telefon (040) 60606-0

Dieser Plan ist urheberrechtlich geschützt und darf nicht ohne schriftliches Einverständnis der Urheber weiter verwendet werden!

Flächen Sondernutzung (im Mittel)	
Fahrbahn:	6,5m x 12,7m + 11,0m x 2,5m = 110,0 m ²
Gehbahn:	(3,0m + 4,5m)/2 x 12,7m + 1,0m x 1,0m = 48,6 m ²

	Datum	Name
gezeichnet	02.05.16	Freyer
geändert	25.05.16	Freyer
geprüft	02.05.16	Freyer
Maßstab	ohne	

B.A.S.[®]
Verkehrstechnik AG

Berliner Straße 79
 04129 Leipzig
 Tel.: 0341 - 59 68 0
 Fax: 0341 - 59 68 210

Willy-Brandt-Platz, Hbf Taxistand
 Stellfläche für Container, Kranstellung
 - Gehwegsperrung, Fahrbahnspernung -

Plan.Nr.
 1

Baubeauftragter: Herr André Hensel
 Auftrags-Nr.: 13000 28388
 Ausf. Firma: André Hensel
 Bereitschaftsdienst außerhalb der Geschäftszeit: 0341 - 59 68 188
 Beginn: ab 13.06.2016
 Dauer: bis 17.06.2016