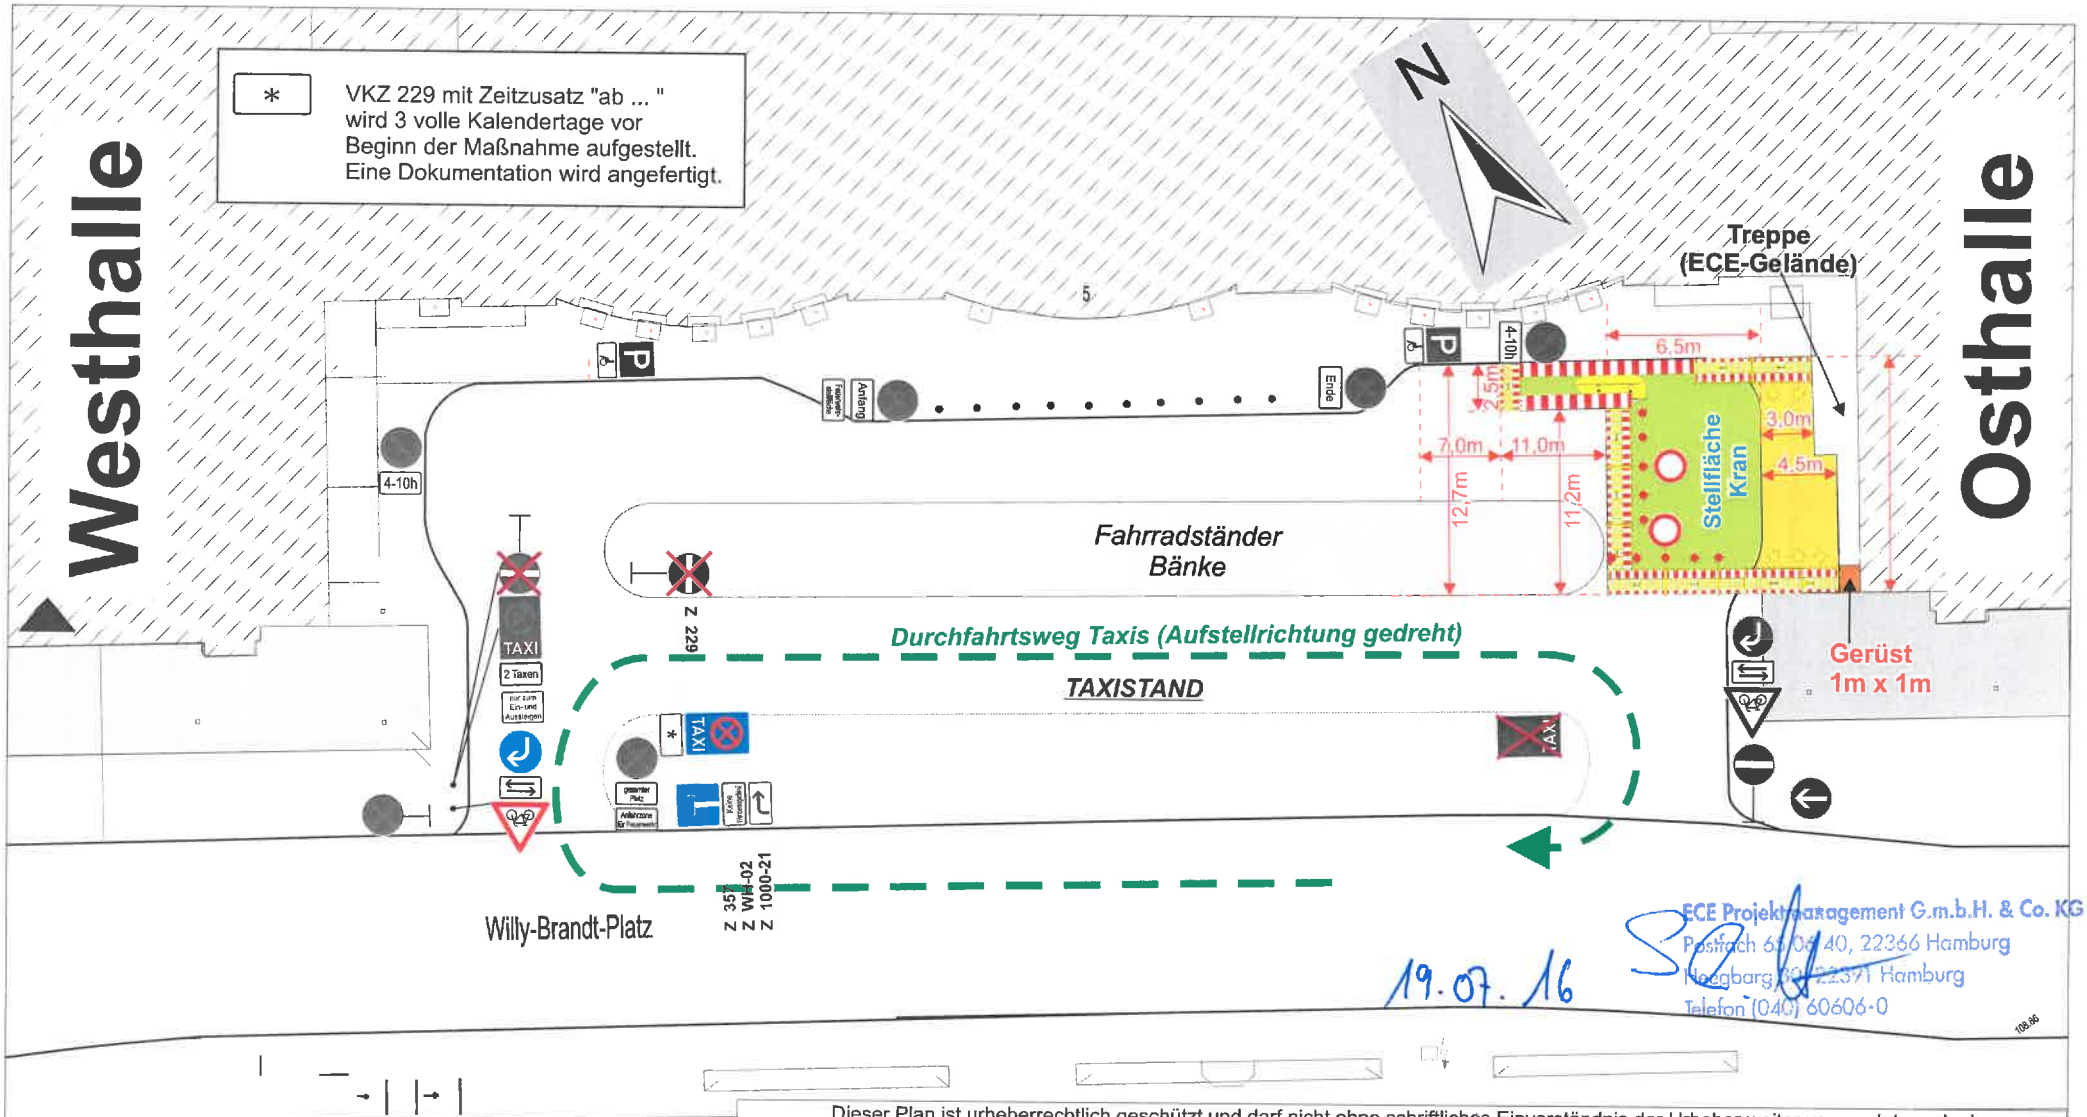

Dieser Plan ist urheberrechtlich geschützt und darf nicht ohne schriftliches Einverständnis der Urheber weiter verwendet werden!

Flächen Sondernutzung (im Mittel)

Fahrbahn: 6,5m x 12,7m
+11,0m x 2,5m = **110,0 m²**
Gehbahn: (3,0m + 4,5m)/2 x 12,7m
+ 1,0m x 1,0m = **48,6 m²**

	Datum	Name
gezeichnet	02.05.16	Freyer
geändert	25.05.16	Freyer
geprüft	02.05.16	Freyer

B.A.S.® Verkehrstechnik AG
Berliner Straße 79
04129 Leipzig
Tel.: 0341 - 59 68 0
Fax: 0341 - 59 68 210

Maßstab: ohne

Willy-Brandt-Platz, Hbf Taxistand
Stellfläche für Container, Kranstellung
- Gehwegsperrung, Fahrbahnsperrung -

Plan.Nr.: 1

Baubeauftragter: Herr André Hensel
Auftrags-Nr.: 13000 28388
Ausf. Firma: André Hensel
Dachdeckerinnungsbetrieb
Bereitschaftsdienst außerhalb der Geschäftszeit: 0341 - 59 68 188
0177 5078701
Beginn: **am 21.07.2016**
Dauer: bis 21.07.16 20:00