


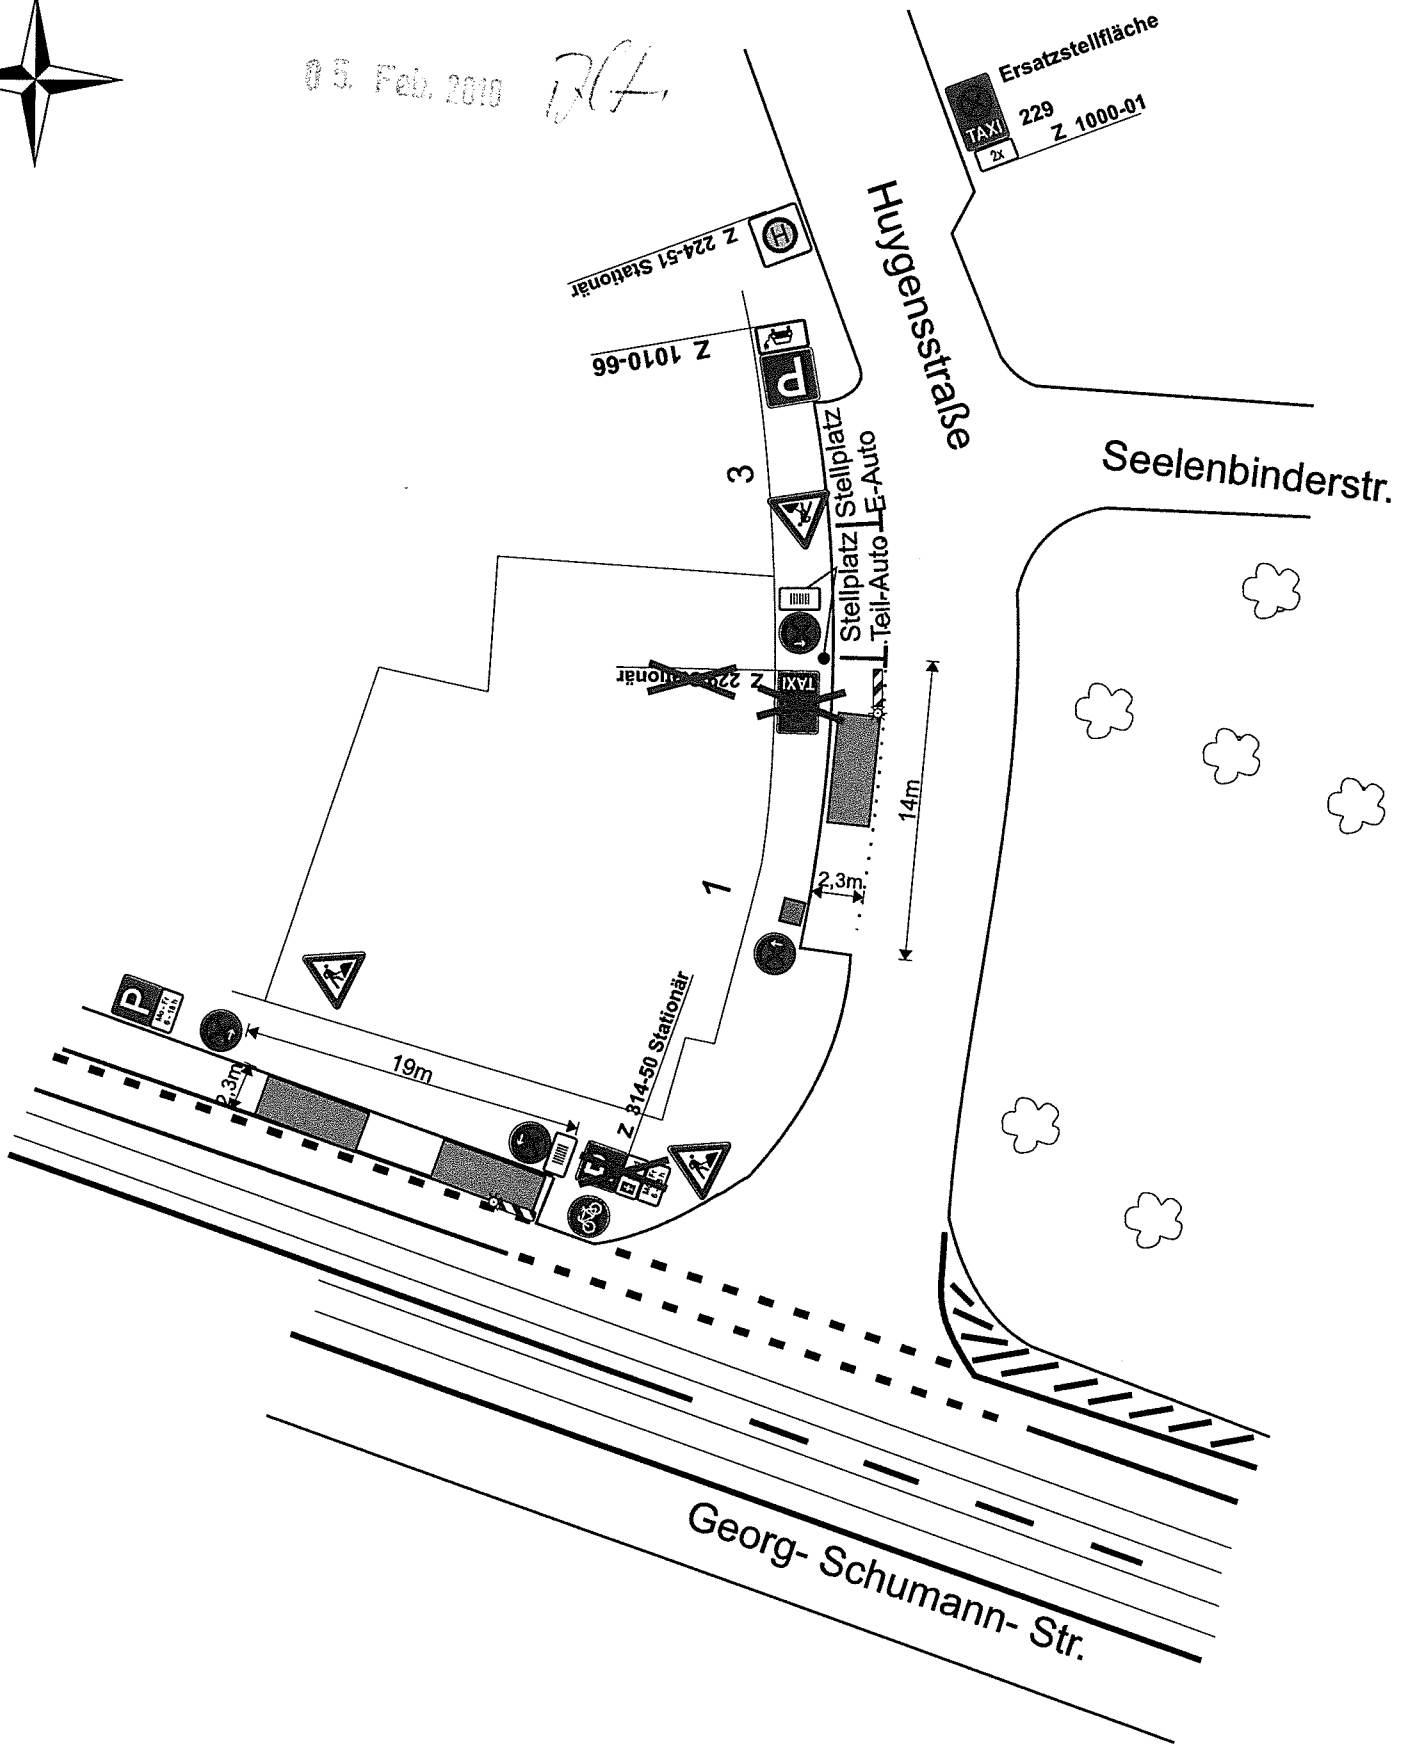

05. Feb. 2010 DCF



ab 08.02.18
auch auf dem Seitenstreifen

D4420 Marktandl, Handelsstraße 20a, Tel.: 0341/269180, Fax: 0341/2691821			
BITULEIT LEIPZIG GMBH		Bauvorhaben: Huygensstr. 1	
Fahrbahnmarkierung		Bezeichnung: Hausanierung / Container	
Verkehrszeichen		Auftraggeber: Hildebrand & Partner GmbH	
Stützpfeiler		Baubeginn: 08.02. - 10.08.18	
Abdeckungen		Beauftragter: BITULEIT Leipzig GmbH	
Fugen u. Restanierung		Datum: 26.01.18	
Thoma-Josef-Fahrbahnübergänge		Blatt-Nr.: Detail 2 VebGd	
Verkehrssicherung 24h			
0175 / 1841888			

-  Rollcontainer
-  1,5 x 1,5m Miettoilette