


AUFTRAGGEBER: Iconoclast Germany GmbH	GÜLTIGKEIT: 03.07.19 17 – 21h
PROJEKT: „Deutsche Bahn Werbespot“	VZ Plan erstellt: am 25.06.19 von Jens Noack
UMFANG: HVZ für Ausweichparkplätze Taxi	VZ Plan Nr. 2

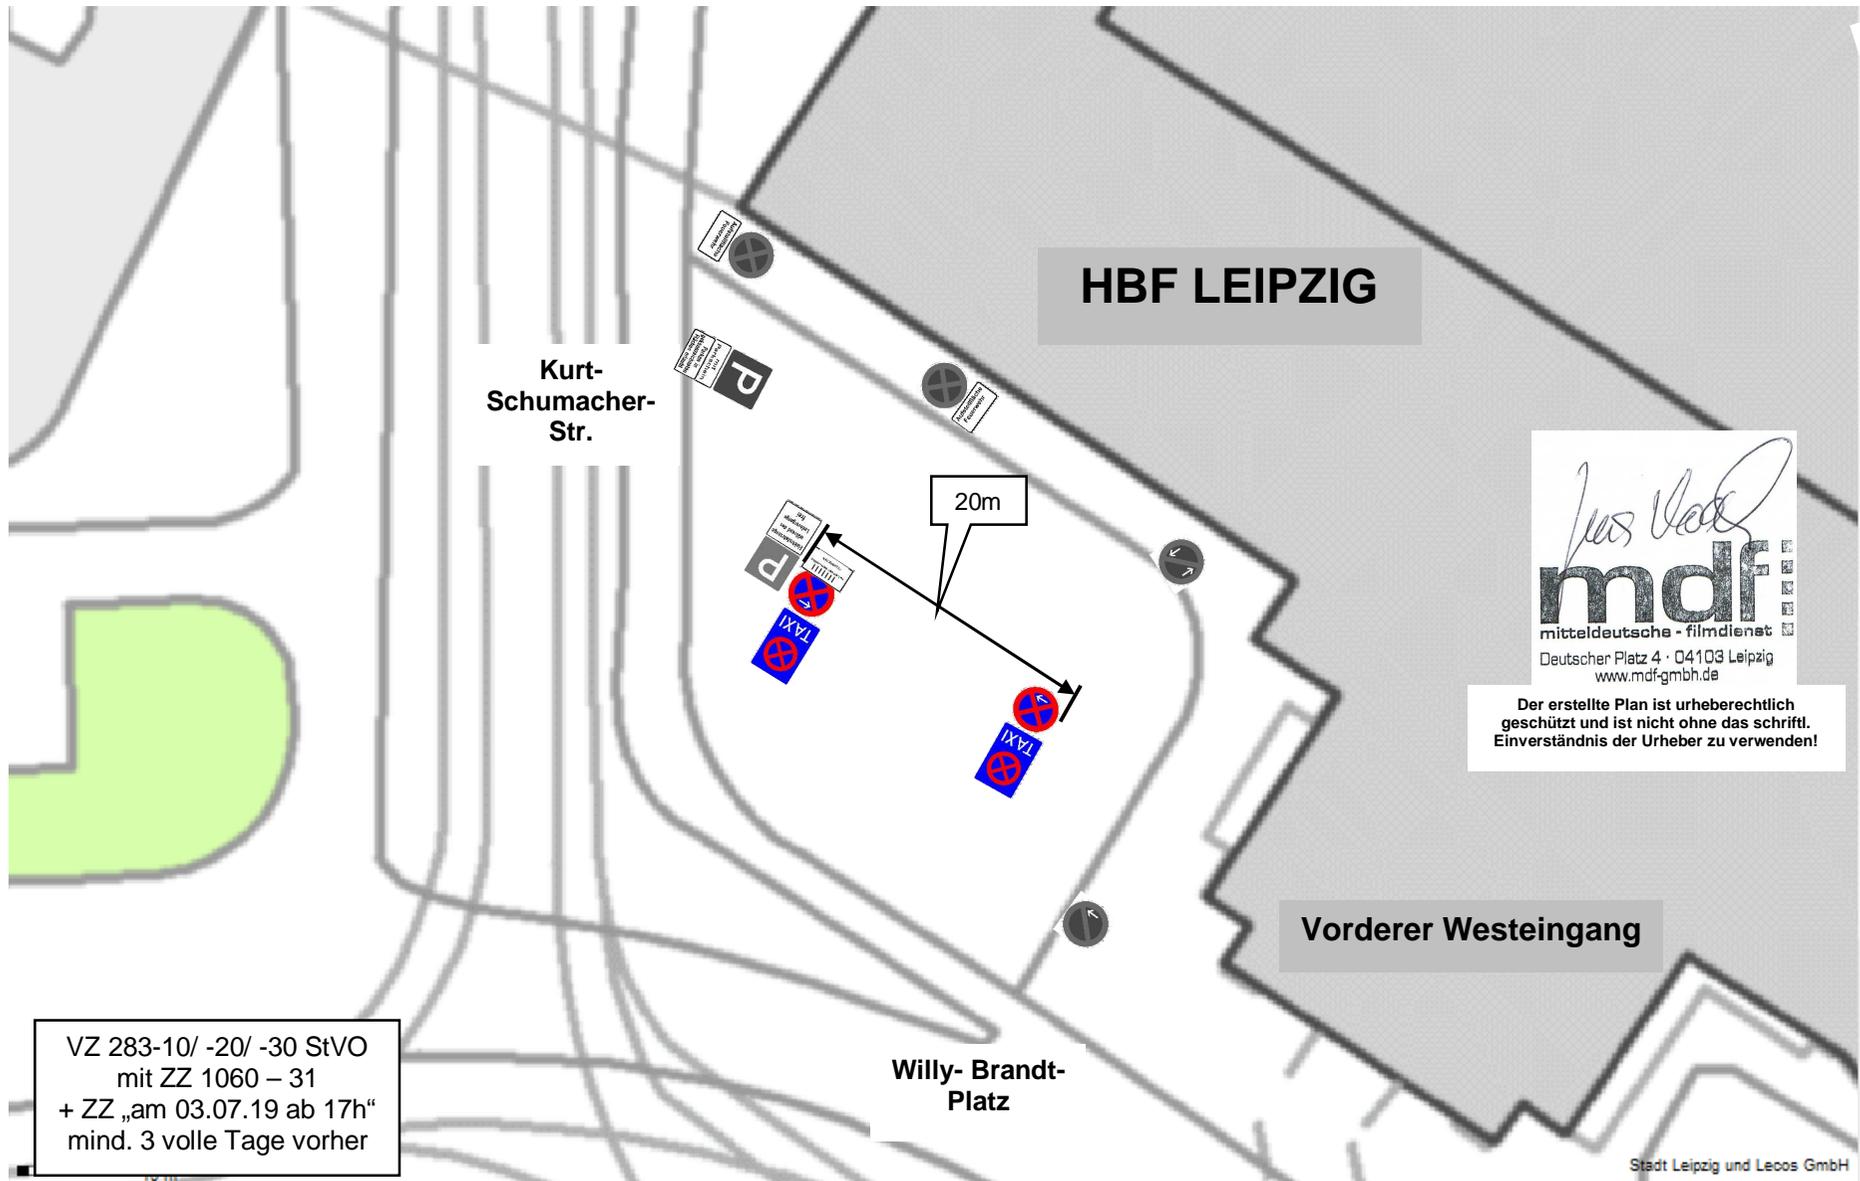

Jens Noack
mdf
 mitteldeutsche - filmdienst
 Deutscher Platz 4 · 04103 Leipzig
 www.mdf-gmbh.de

Der erstellte Plan ist urheberrechtlich geschützt und ist nicht ohne das schriftl. Einverständnis der Urheber zu verwenden!

VZ 283-10/ -20/ -30 StVO
 mit ZZ 1060 – 31
 + ZZ „am 03.07.19 ab 17h“
 mind. 3 volle Tage vorher

Stadt Leipzig und Lecos GmbH