

▼ Bitte senden an:

15. Okt. 2019

Moe

Eingangsvermerk

Stadt Leipzig
Verkehrs- und Tiefbauamt
Straßenverkehrsbehörde/ Verkehrsmanagement
SG Verkehrs- und Baustellenmanagement
04092 Leipzig

► Ich/Wir beantragen unter der Vorlage eines Verkehrszeichenplanes den Erlass einer verkehrsrechtlichen Anordnung zur Durchführung nachstehend bezeichneter Maßnahme.
Für die Beantragung erforderlichlich:

- Antragsformular 1-fach
- Verkehrszeichenplan* 5-fach

Antrag auf Anordnung

verkehrsregelnder Maßnahmen nach § 45 Straßenverkehrsordnung (StVO)

Antragsteller/-in

Name, Vorname bzw. Firmenbezeichnung

Thömen Kranarbeiten und Schwertransporte GmbH

Anschrift (Straße, PLZ, Ort)

Heiterblickstraße 30, 04347 Leipzig

verantwortlicher Bauleiter, Telefon/E-Mail

Mario Grossmann, 0176-152 45473 / mario.grossmann@thoemen.de

Angaben zur Verkehrsraumeinschränkung

Straßenbezeichnung (Ort der Einschränkung)

Leipzig, Willy-Brandt-Platz, HBF Taxistand rechts neben Vestflieger

Zeitraum von

30.10.19 05⁰⁰

bis

30.10.19 10⁰⁰

Grund der Einschränkung

Kranarbeiten

Erlaubnis des Straßenbaulastträgers

liegt vor, bzw. ist beantragt nicht erforderlich wird noch beantragt

Es wird hiermit versichert, dass der Antragsteller die Verantwortung für die ordnungsgemäße Aufstellung der Verkehrszeichen und deren Beleuchtung sowie die Aufstellung und Bedienung einer erforderlichen Lichtzeichenanlage übernimmt und die dafür entstehenden Kosten trägt. Ereignen sich Unfälle, die durch diese Maßnahme bedingt sind und mit ihnen in ursächlichen Zusammenhang stehen, so wird die Haftpflicht gegenüber dem jeweiligen Träger der Straßenbaulast in vollem Umfang übernommen.

- * Der Verkehrszeichenplan muss enthalten:
- den Straßenabschnitt mit den vorhandenen Breiten (Fahrbahn, Gehweg, Radweg, Parktaschen usw.)
- die bereits vorhandenen Verkehrszeichen und Verkehrseinrichtungen
- die Größe der Maßnahme (Länge, Breite)
- die zur Sicherung der Maßnahme erforderlichen Verkehrszeichen

Thömen Kranarbeiten und
Schwertransporte GmbH

Heiterblickstraße 30


04347 Leipzig

Tel.: 0341/24587-0 Fax: 0341/24587-20

www.thoemen.de

7.10.19

▲ Datum, Unterschrift antragstellende Person

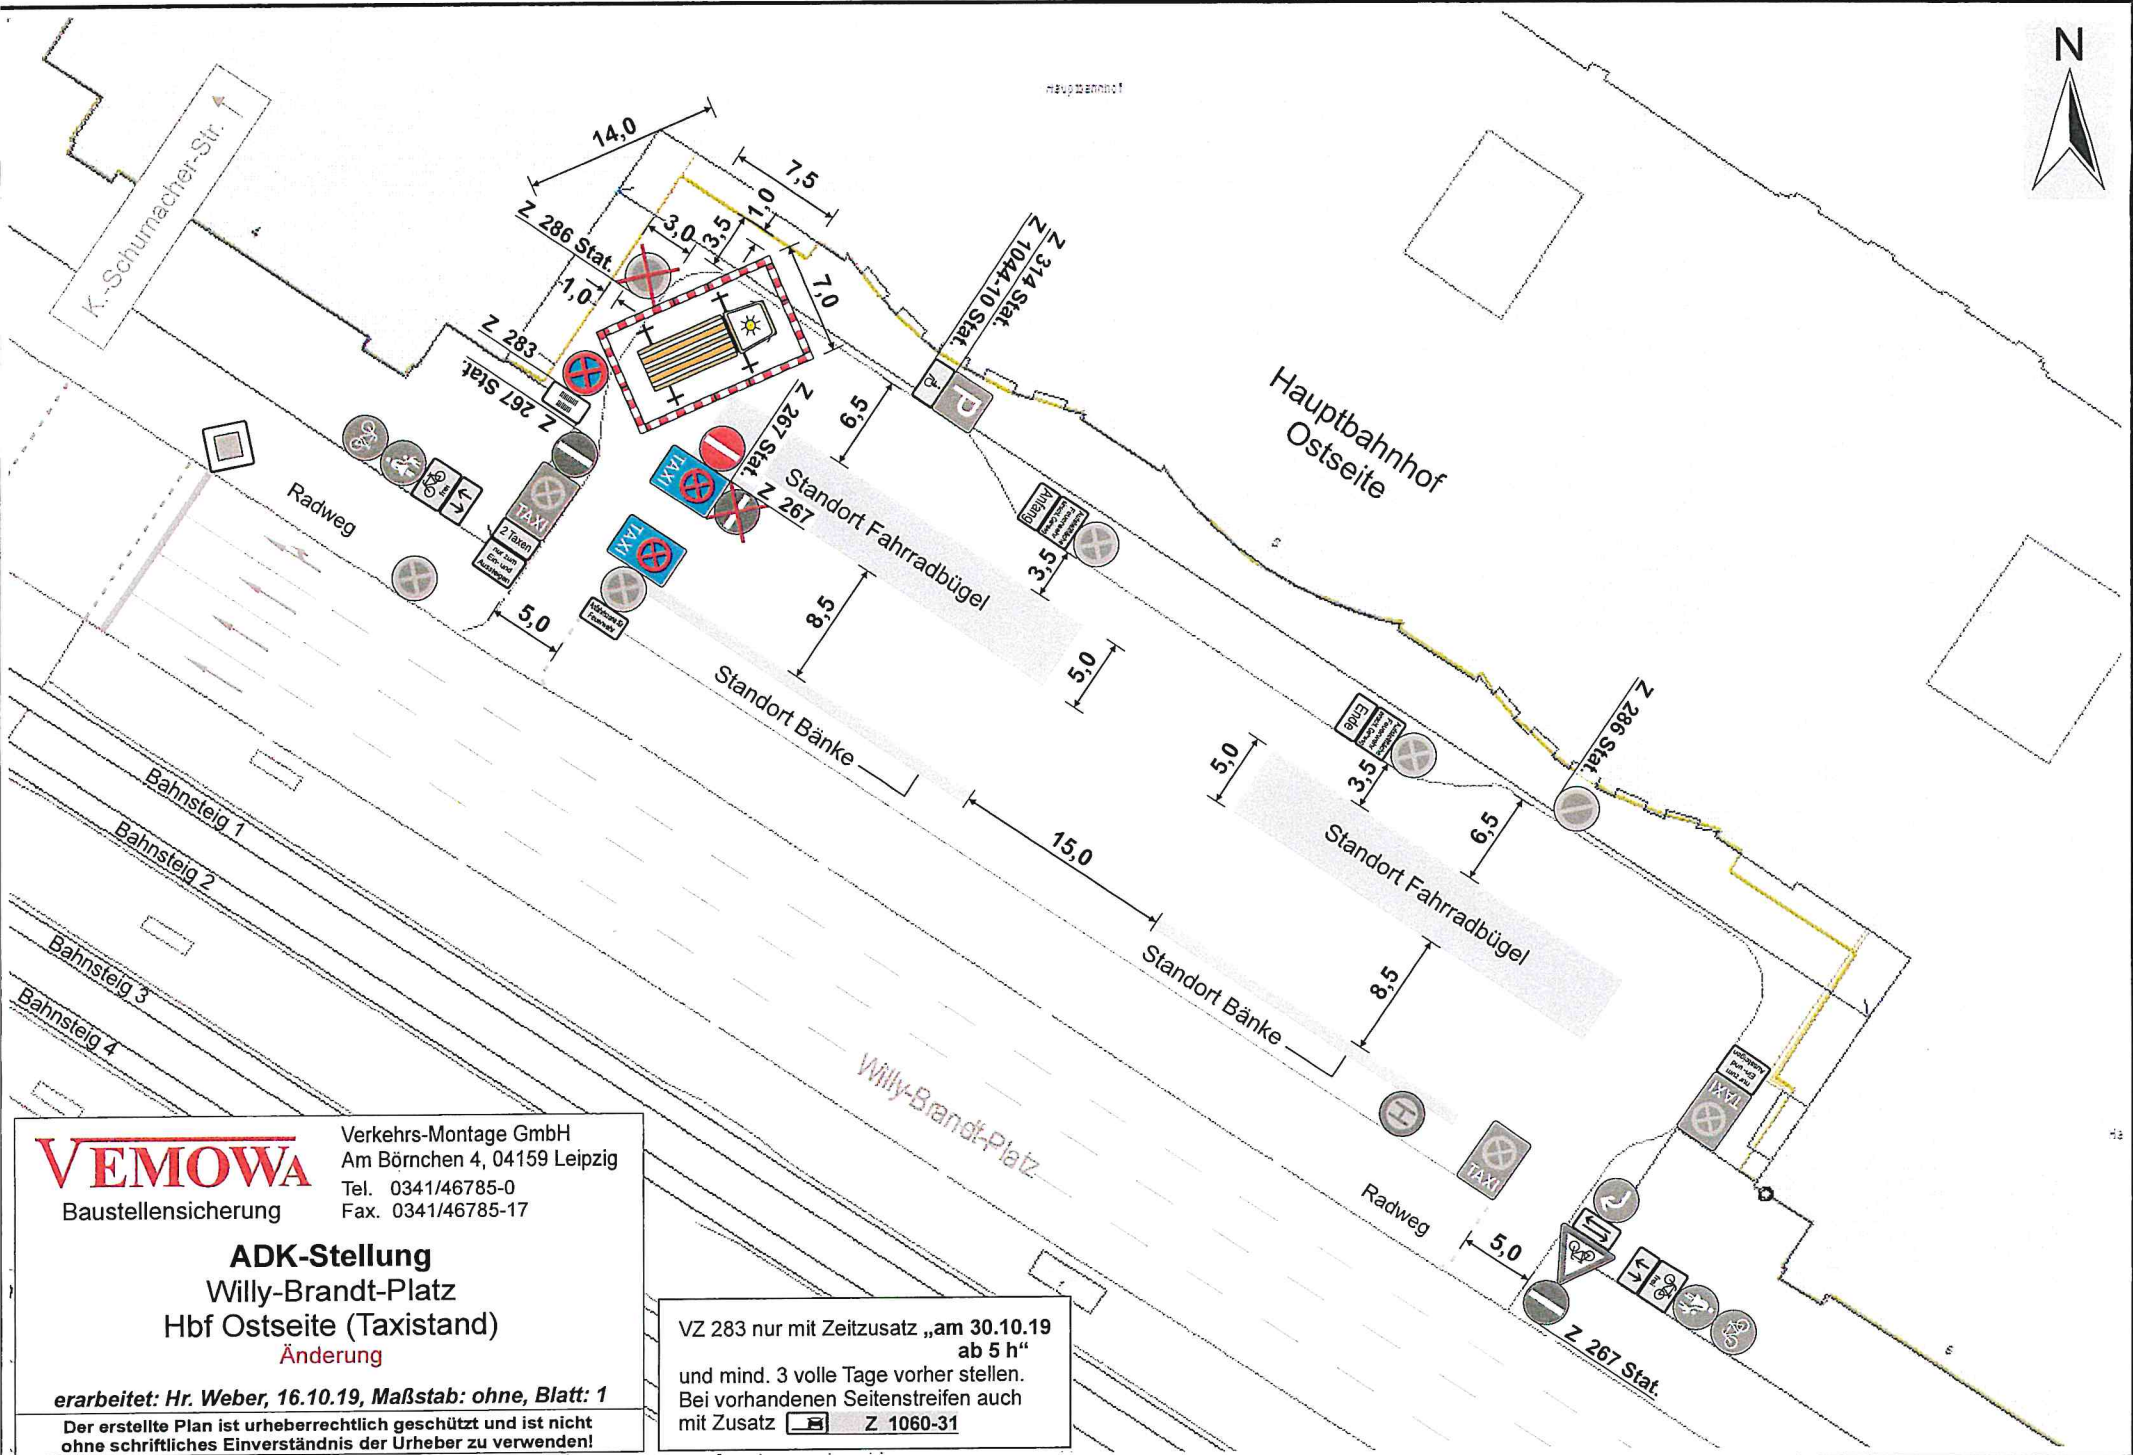


VEMOWA
Baustellensicherung

Verkehrs-Montage GmbH
Am Börnchen 4, 04159 Leipzig
Tel. 0341/46785-0
Fax. 0341/46785-17

ADK-Stellung
Willy-Brandt-Platz
Hbf Ostseite (Taxistand)
Änderung

erarbeitet: Hr. Weber, 16.10.19, Maßstab: ohne, Blatt: 1

Der erstellte Plan ist urheberrechtlich geschützt und ist nicht ohne schriftliches Einverständnis der Urheber zu verwenden!

VZ 283 nur mit Zeitzusatz „am 30.10.19 ab 5 h“
und mind. 3 volle Tage vorher stellen.
Bei vorhandenen Seitenstreifen auch mit Zusatz  Z 1060-31