


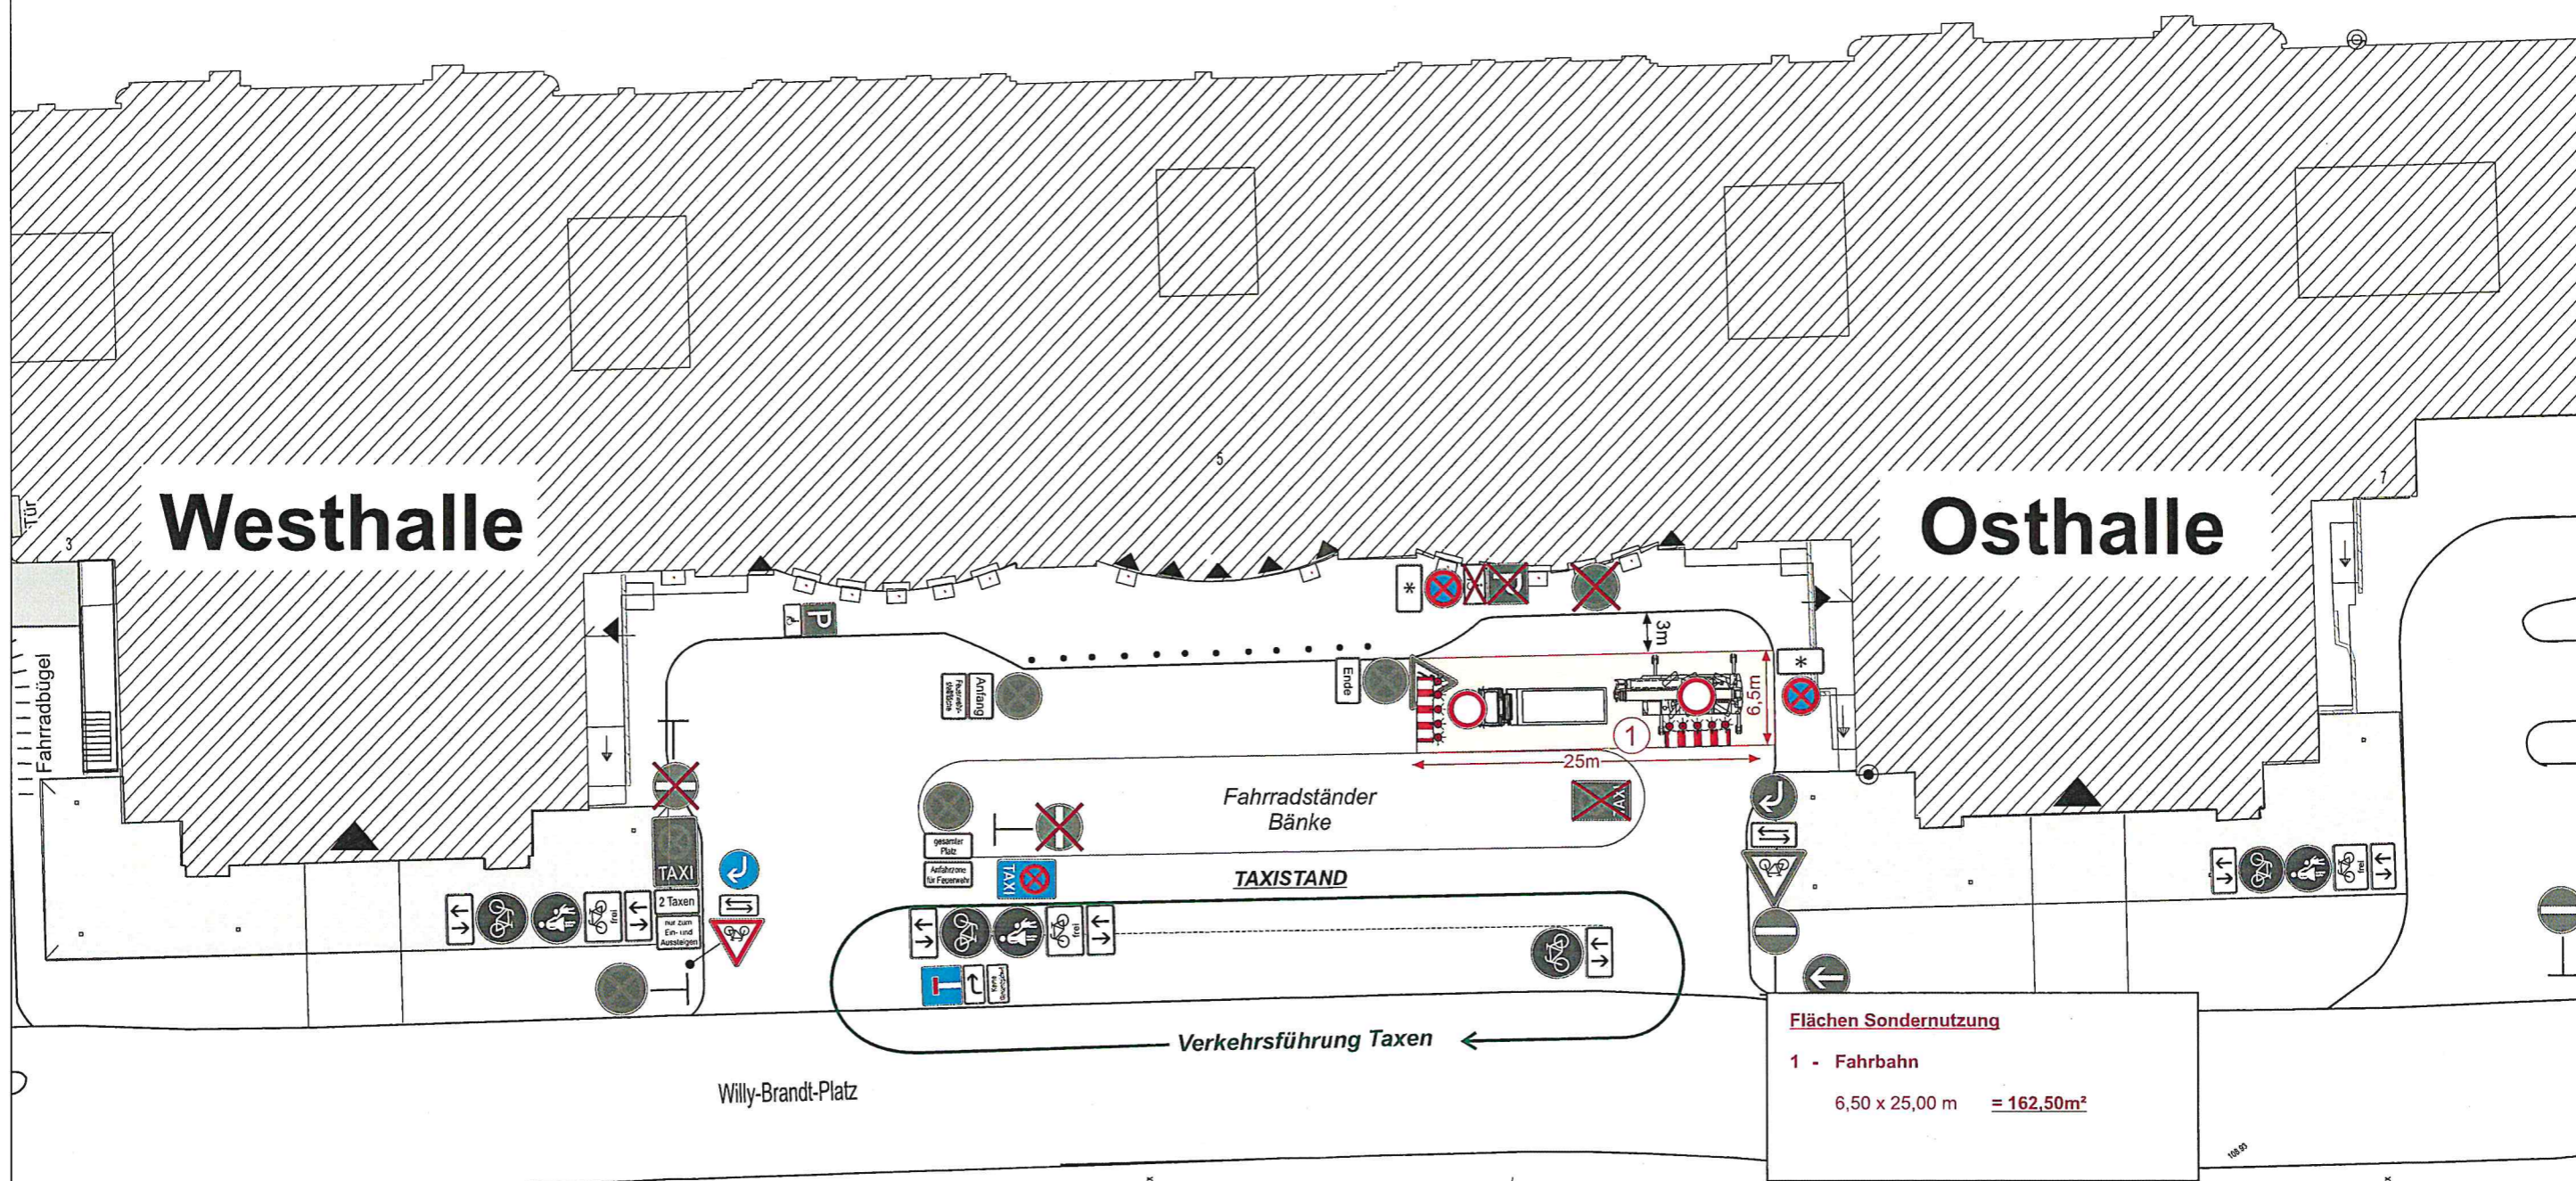

**Westhalle**

**Osthalle**



**Flächen Sondernutzung**

1 - Fahrbahn

6,50 x 25,00 m = 162,50m<sup>2</sup>

Dieser Plan ist urheberrechtlich geschützt und darf nicht ohne schriftliches Einverständnis der Urheber weiter verwendet werden!

Ausführende Firma: **Rosenberger Ingenieurservice**  
Georg-Schwarz-Straße 105, 04179 Leipzig

Verantwortlicher Bauleiter: **Herr Rosenberger**  
0341 44923660

Zeitraum: **ab 14.10.2019**  
**bis 15.10.2019**

Hauptbahnhof Leipzig - Mittelteil

Bauvorhaben: **Sanierungsarbeiten**  
BE-Fläche, Kranstellung, Haltverbotszone  
Verkehrszeichenplan

<b>B.A.S.</b> Verkehrstechnik AG	Berliner Straße 79 04129 Leipzig	bearbeitet/ geprüft	Datum	Name	Maßstab ohne (DIN A3)	Plan-Nr: 1
	Tel.: 0341 - 59 68 0 Fax: 0341 - 59 68 210	Telefon	10.09.19	Liebich		
		Projekt-Nr.	0341 - 59 68 202	1300036151-Hilde		

05.09.17 Prskawetz