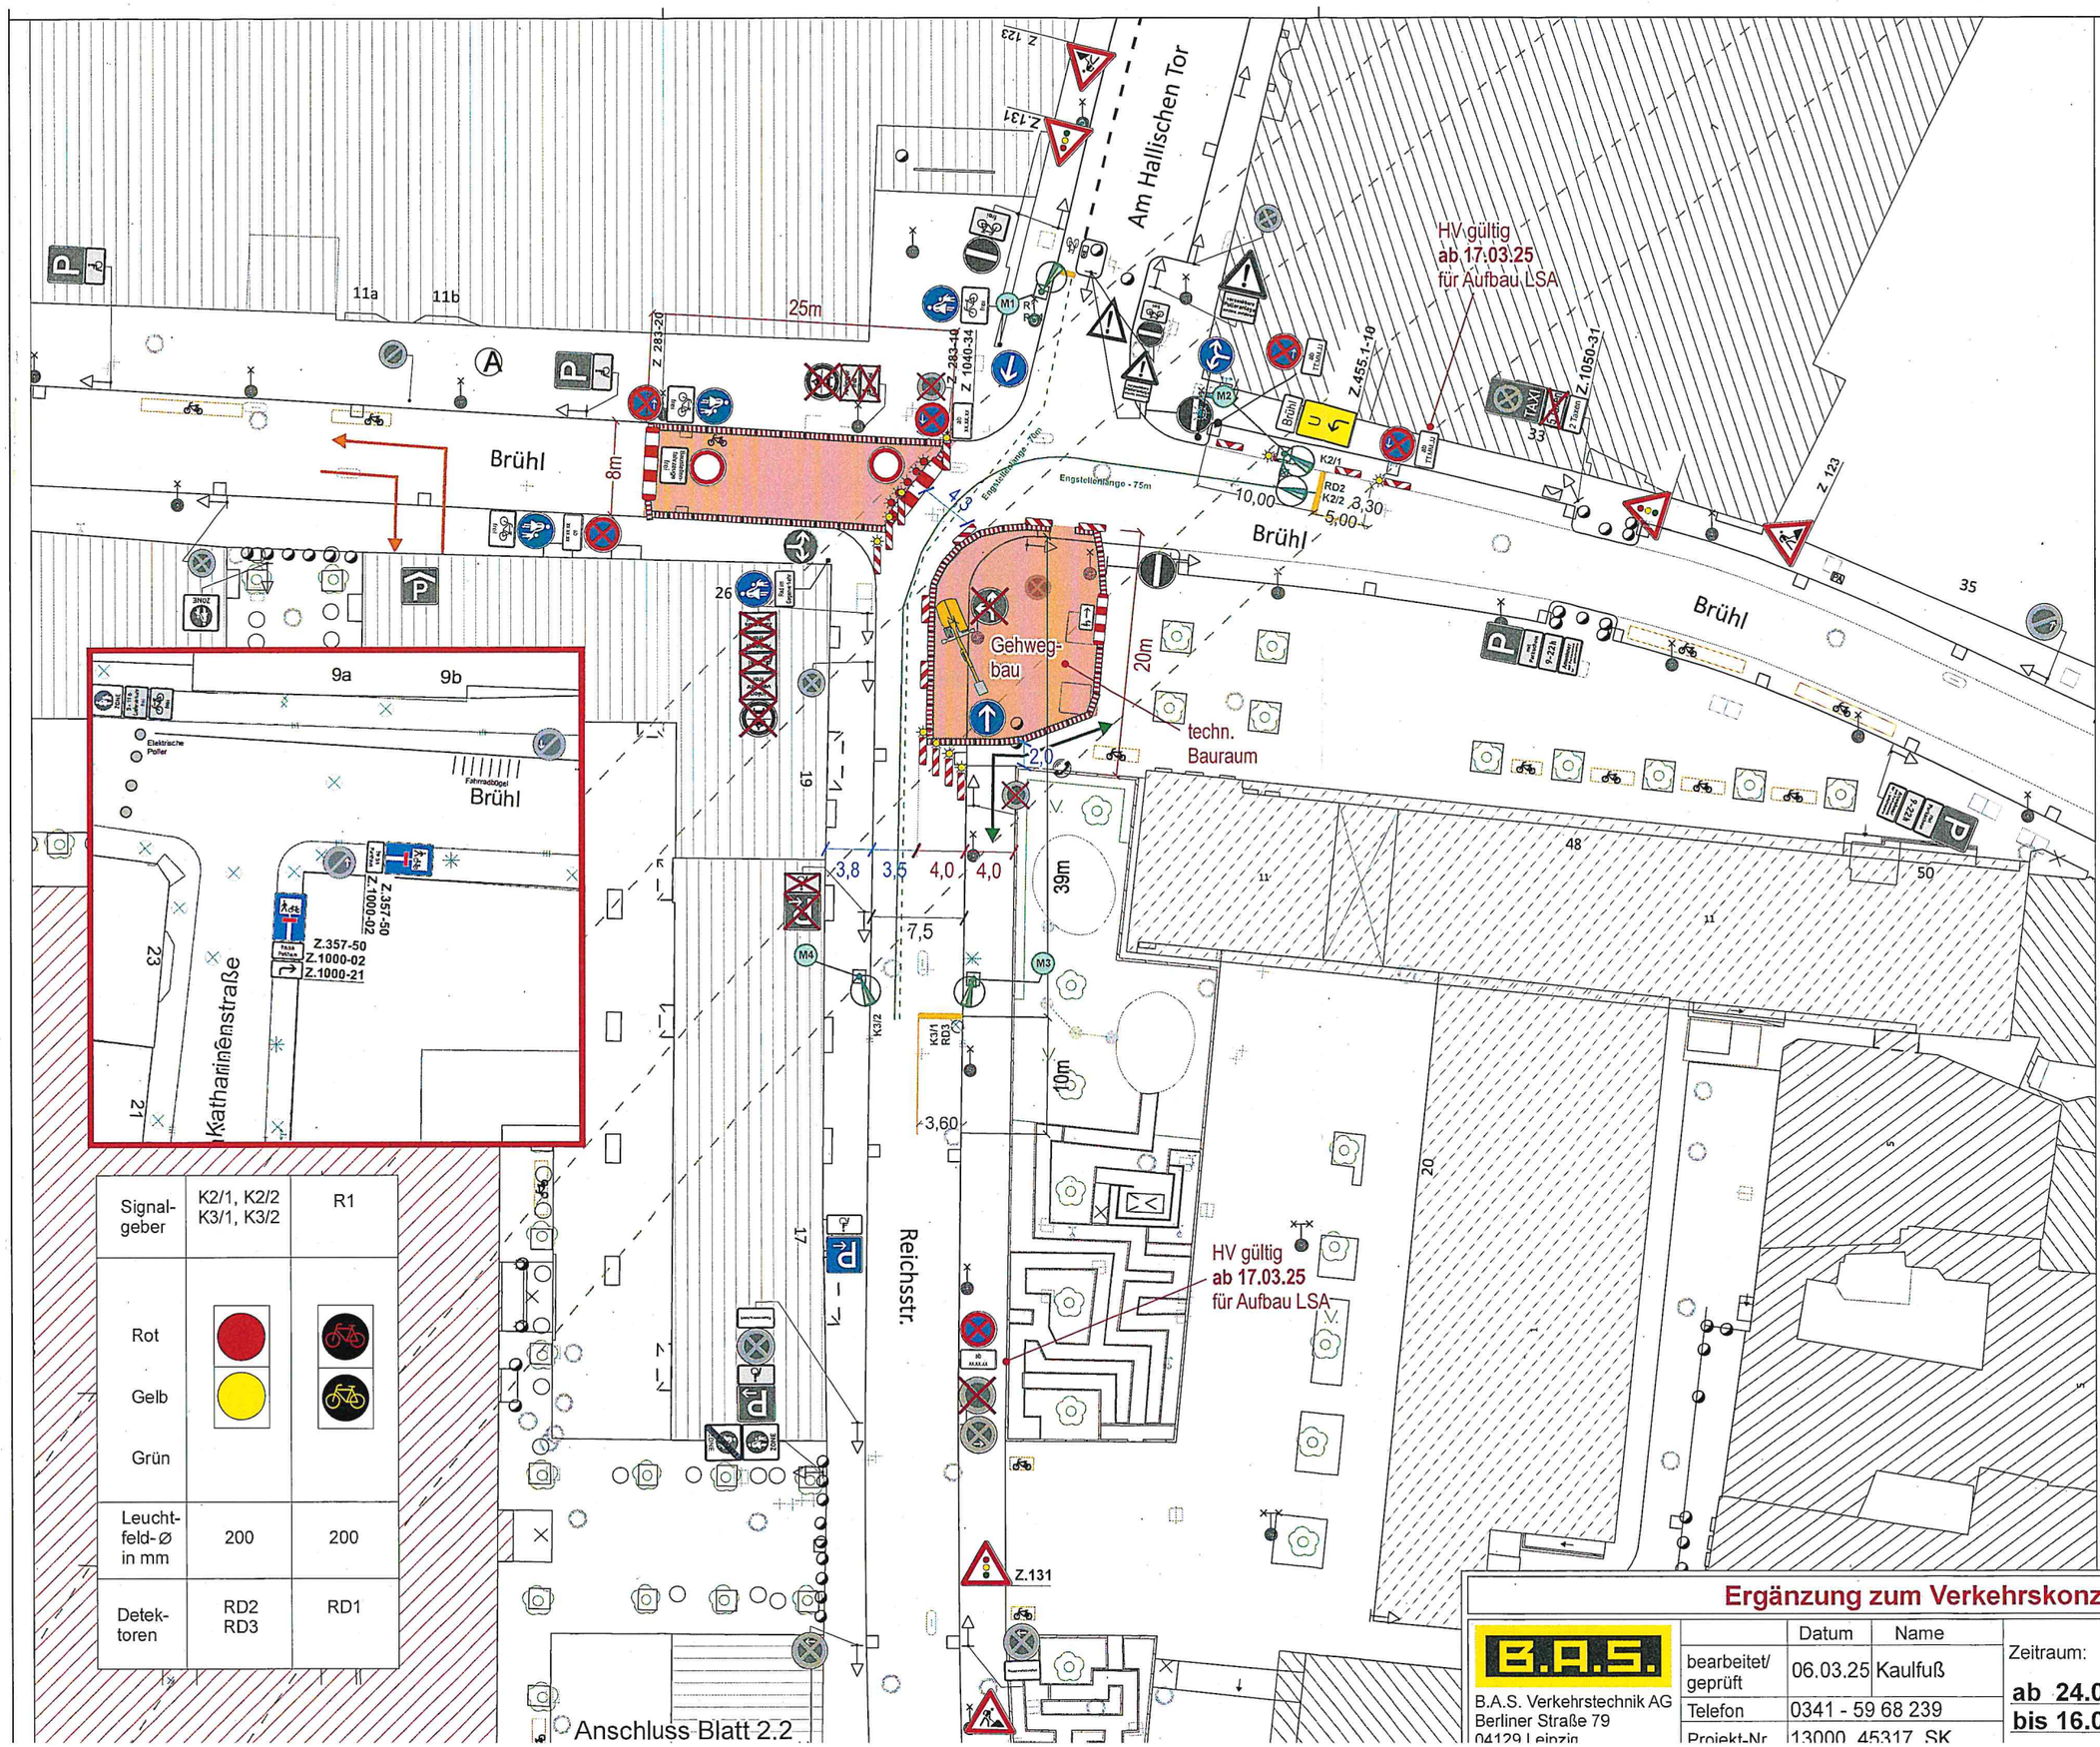


| Signal-geber | K2/1, K2/2 K3/1, K3/2 | R1 |
|---|---|---|
| Rot | | |
| Gelb | | |
| Grün | | |
| Leucht-feld-Ø in mm | 200 | 200 |
| Detek-toren | RD2 RD3 | RD1 |

## Ergänzung zum Verkehrskonzept

B.A.S.

B.A.S. Verkehrstechnik AG
Berliner Straße 79
04129 Leipzig

| | Datum | Name |
|---|---|---|
| bearbeitet/ geprüft | 06.03.25 | Kaulfuß |
| Telefon | 0341 - 59 68 239 | |
| Projekt-Nr. | 13000_45317_SK | |

Zeitraum:
**ab 24.03.2025**
**bis 16.05.2025**

Plan-Nr:
**1**